


PŮDORYS 1NP - 1:100

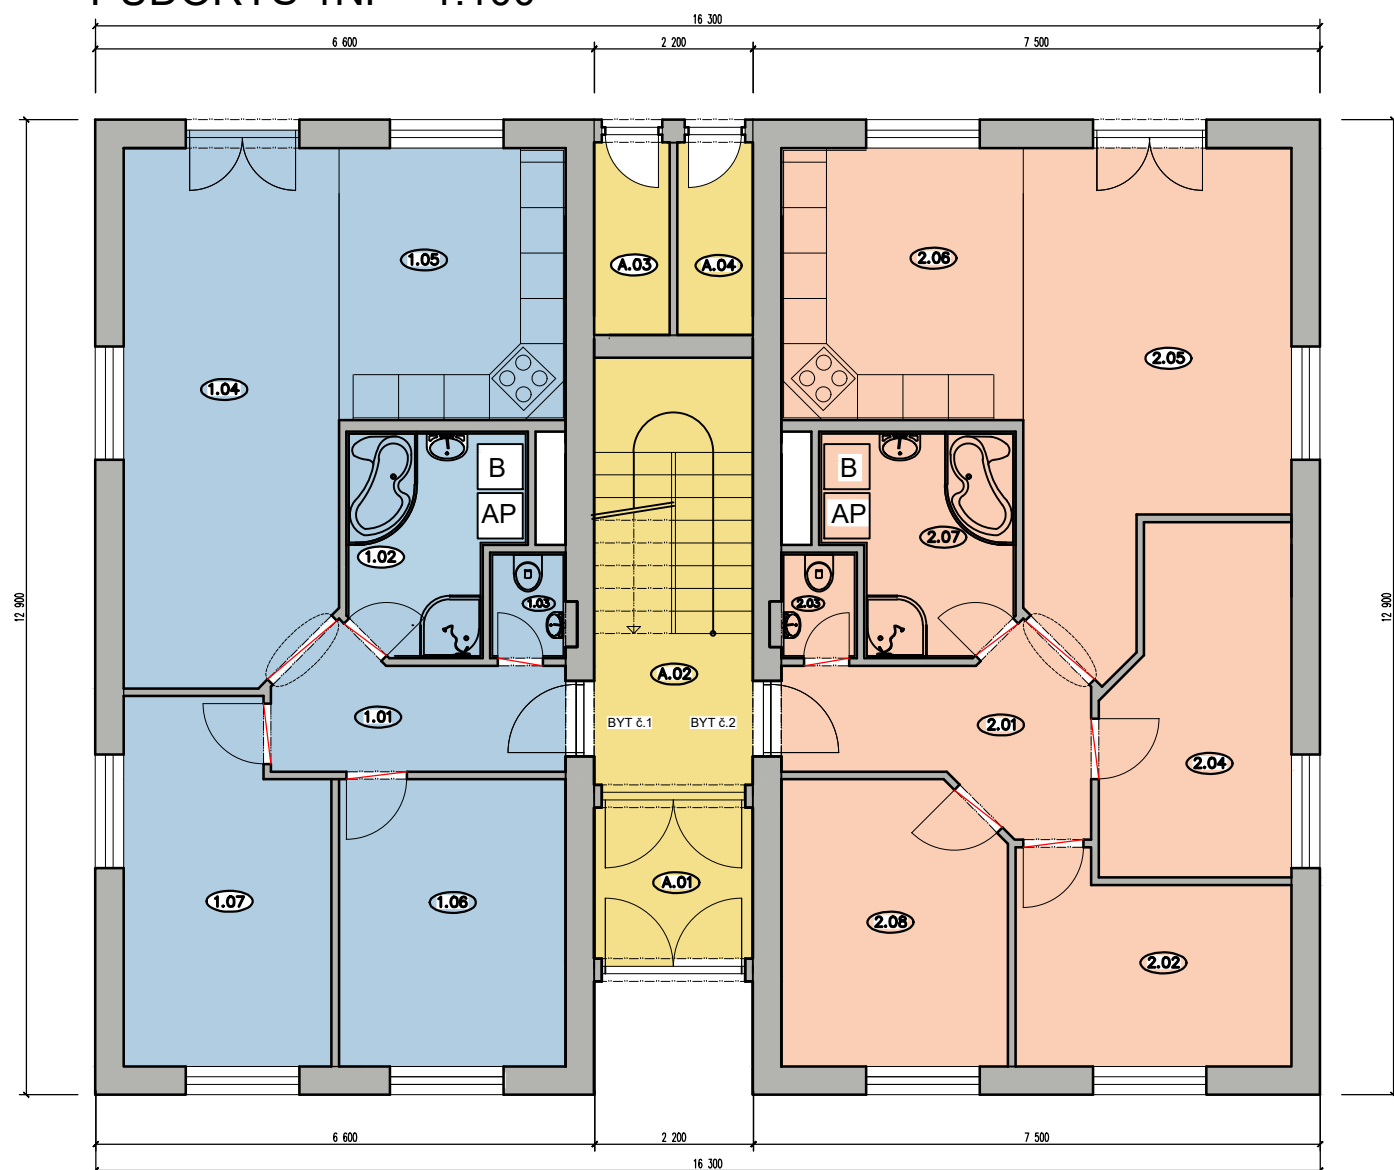

LEGENDA MÍSTNOSTÍ BYT 1.1-3KK

ČÍSLO MÍSTNOSTI	ÚČEL MÍSTNOSTI	PLOCHA/m ²	PODLAHA	OPRAVA POVRCHŮ
1.01	CHODBA	5,81	KERAMICKÁ DLAŽBA	-
1.02	KOUPELNA	6,14	KERAMICKÁ DLAŽBA	POROVINÝVÝ OBRLOD w=2100
1.03	WC	1,40	KERAMICKÁ DLAŽBA	POROVINÝVÝ OBRLOD w=1800
1.05	OBÝVACÍ POKOJ	19,8	PLUVKOVÍ PODLAHA	-
1.06	KUCHYŇSKÝ KOUT	10,8	KERAMICKÁ DLAŽBA	POROVINÝVÝ OBRLOD KUCH. LINKY
1.07	POKJ Č.1	11,40	PLUVKOVÍ PODLAHA	-
1.08	POKJ Č.2	12,49	PLUVKOVÍ PODLAHA	-
A.03	KŠE 1	2,68	KERAMICKÁ DLAŽBA	-
CELKEM		70,45		

LEGENDA MÍSTNOSTÍ BYT 1.2-4KK


ČÍSLO MÍSTNOSTI	ÚČEL MÍSTNOSTI	PLOCHA/m ²	PODLAHA	OPRAVA POVRCHŮ
2.01	CHODBA	7,41	KERAMICKÁ DLAŽBA	-
2.02	POKJ Č.1	9,26	PLUVKOVÍ PODLAHA	-
2.03	WC	1,40	KERAMICKÁ DLAŽBA	POROVINÝVÝ OBRLOD w=1800
2.04	POKJ Č.2	11,36	PLUVKOVÍ PODLAHA	-
2.05	OBÝVACÍ POKJ	19,37	PLUVKOVÍ PODLAHA	-
2.06	KUCHYŇSKÝ KOUT	11,52	KERAMICKÁ DLAŽBA	POROVINÝVÝ OBRLOD KUCH. LINKY
2.07	KOUPELNA	6,66	KERAMICKÁ DLAŽBA	POROVINÝVÝ OBRLOD w=2100
2.08	POKJ Č.3	11,04	PLUVKOVÍ PODLAHA	-
A.04	KŠE 2	2,68	KERAMICKÁ DLAŽBA	-
CELKEM		80,70		

LEGENDA MÍSTNOSTÍ- SPOLEČNÉ PROSTORY 1.NP

ČÍSLO MÍSTNOSTI	ÚČEL MÍSTNOSTI	PLOCHA/m ²	PODLAHA	OPRAVA POVRCHŮ
A.01	ZÁVĚSÍ	4,2	KERAMICKÁ DLAŽBA	-
A.02	CHODBA + SCHODIŠTĚ	11,87	KERAMICKÁ DLAŽBA	-
A.03	KŠE 1	2,55	KERAMICKÁ DLAŽBA	-
A.04	KŠE 2	2,55	KERAMICKÁ DLAŽBA	-
CELKEM		21,17		

- **STŘEŠNÍ KRYTINA** - mPVC SIKAPLAN G 1,5 NA BEDNĚNÍ S OSB DESEK BARVA DLE INVESTORA, ALT. Z VELKOPLOŠNÝCH PLECHOVÝCH ŠABLON LINDAP TOPLINE S PLASTICKOU ÚPRAVOU JAKO TAŠKOVÁ KRYTINA
- **KLEMPÍŘSKÉ PRVKY** - BEZ POVRCHOVÉ ÚPRAVY - BARVENÝ POZINK NEBO MĚĎ, ALT. TITANZINEK
- **DŘEVĚNÉ KONSTRUKCE** - MOŘENÉ V AUTOKLÁVU, BARVA HNĚDÁ
- **OKNA A DVEŘE** - PLASTOVÁ, BARVA: BÍLÁ, POPŘ. IMITACE DŘEVA
- **PARAPETY** - MATERIÁL: BARVENÝ POZINK ALT MĚĎ, POPŘ. TITANZINEK
- **FASÁDA** - MNICHOVSKÁ STRUKTURA - BARVA DLE INVESTORA

PŮDORYS 2NP - 1:100

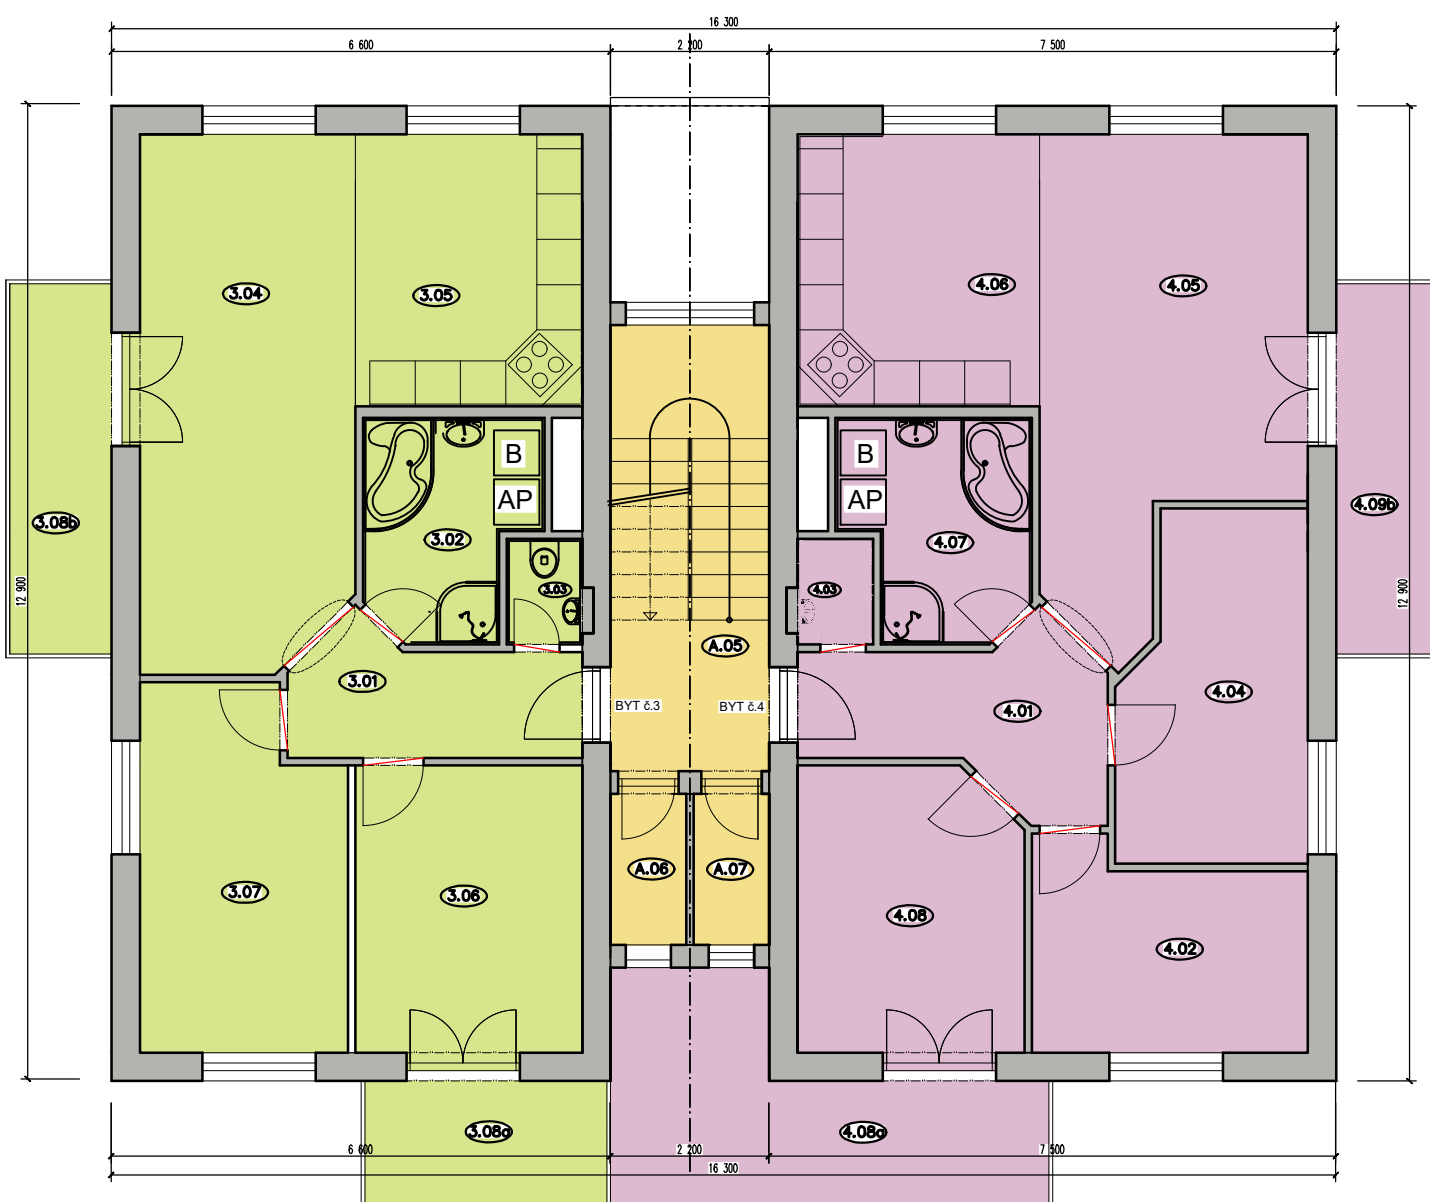

LEGENDA MÍSTNOSTÍ BYT 2.3-3KK

ČÍSLO MÍSTNOSTI	ÚČEL MÍSTNOSTI	PLOCHA/m ²	PODLAHA	OPRAVA POVRCHŮ
3.01	CHODBA	5,81	KERAMICKÁ DLAŽBA	-
3.02	KOUPELNA	6,14	KERAMICKÁ DLAŽBA	POROVINÝVÝ OBRLOD w=2100
3.03	WC	1,40	KERAMICKÁ DLAŽBA	POROVINÝVÝ OBRLOD w=1800
3.04	OBÝVACÍ POKJ	19,8	PLUVKOVÍ PODLAHA	-
3.05	KUCHYŇSKÝ KOUT	10,8	KERAMICKÁ DLAŽBA	POROVINÝVÝ OBRLOD KUCH. LINKY
3.06	POKJ Č.1	11,40	PLUVKOVÍ PODLAHA	-
3.07	POKJ Č.2	12,49	PLUVKOVÍ PODLAHA	-
A.06	KŠE 1	2,1	KERAMICKÁ DLAŽBA	-
CELKEM		69,94		

LEGENDA MÍSTNOSTÍ BYT 2.4-4KK

ČÍSLO MÍSTNOSTI	ÚČEL MÍSTNOSTI	PLOCHA/m ²	PODLAHA	OPRAVA POVRCHŮ
4.01	CHODBA	7,41	KERAMICKÁ DLAŽBA	-
4.02	POKJ Č.1	9,26	PLUVKOVÍ PODLAHA	-
4.03	WC	1,40	KERAMICKÁ DLAŽBA	POROVINÝVÝ OBRLOD w=1800
4.04	POKJ Č.2	11,36	PLUVKOVÍ PODLAHA	-
4.05	OBÝVACÍ POKJ	19,37	PLUVKOVÍ PODLAHA	-
4.06	KUCHYŇSKÝ KOUT	11,52	KERAMICKÁ DLAŽBA	POROVINÝVÝ OBRLOD KUCH. LINKY
4.07	KOUPELNA	6,66	KERAMICKÁ DLAŽBA	POROVINÝVÝ OBRLOD w=2100
4.08	POKJ Č.3	11,04	PLUVKOVÍ PODLAHA	-
A.07	KŠE 2	2,1	KERAMICKÁ DLAŽBA	-
CELKEM		80,12		

LEGENDA MÍSTNOSTÍ- SPOLEČNÉ PROSTORY 1.NP

ČÍSLO MÍSTNOSTI	ÚČEL MÍSTNOSTI	PLOCHA/m ²	PODLAHA	OPRAVA POVRCHŮ
A.05	CHODBA	4,4	KERAMICKÁ DLAŽBA	-
3.08a	BALKÓN	3,3	KERAMICKÁ DLAŽBA	-
3.08b	BALKÓN	5,00	PROTISLUZOVÁ DLAŽBA	-
4.09a	BALKÓN	9,2	KERAMICKÁ DLAŽBA	-
4.09b	BALKÓN	5,00	PROTISLUZOVÁ DLAŽBA	-
CELKEM		26,90		

PODLAHA PŘÍZEMÍ = ±0,00 = 100,00 = 353,65

vedoucí projektant	zodpovědný projektant	vypracoval	Ing. Jiří PANGRÁC projektování pozemních a dopravních staveb Gerská 46, 323 00 Plzeň IČO 14692708, DIČ CZ5409130287 zápis do OZÚ Plzeň 21.4.1992 pod č.j. Rg/1250/92	
Milichovský	Ing. Pangrác	Milichovský		
Investor: CORTUSA GROUP s.r.o., Žitná 162, Plzeň Křimice, 322 00			stupeň:	projekt pro SP
Místo: VOCHOV	Akce: SLUNEČNÉ SVAHY VOCHOV VÝSTAVBA RD + BD OBJEKT č. 3 - BD 2x3KK + 2x4KK		profese:	
			měřítko:	1:50
			datum:	VII/2017
Obsah: DISPOZIČNÍ ŘEŠENÍ	č. výkresu: 1	č. kopie:		