


PŮDORYS 1NP - 1:100

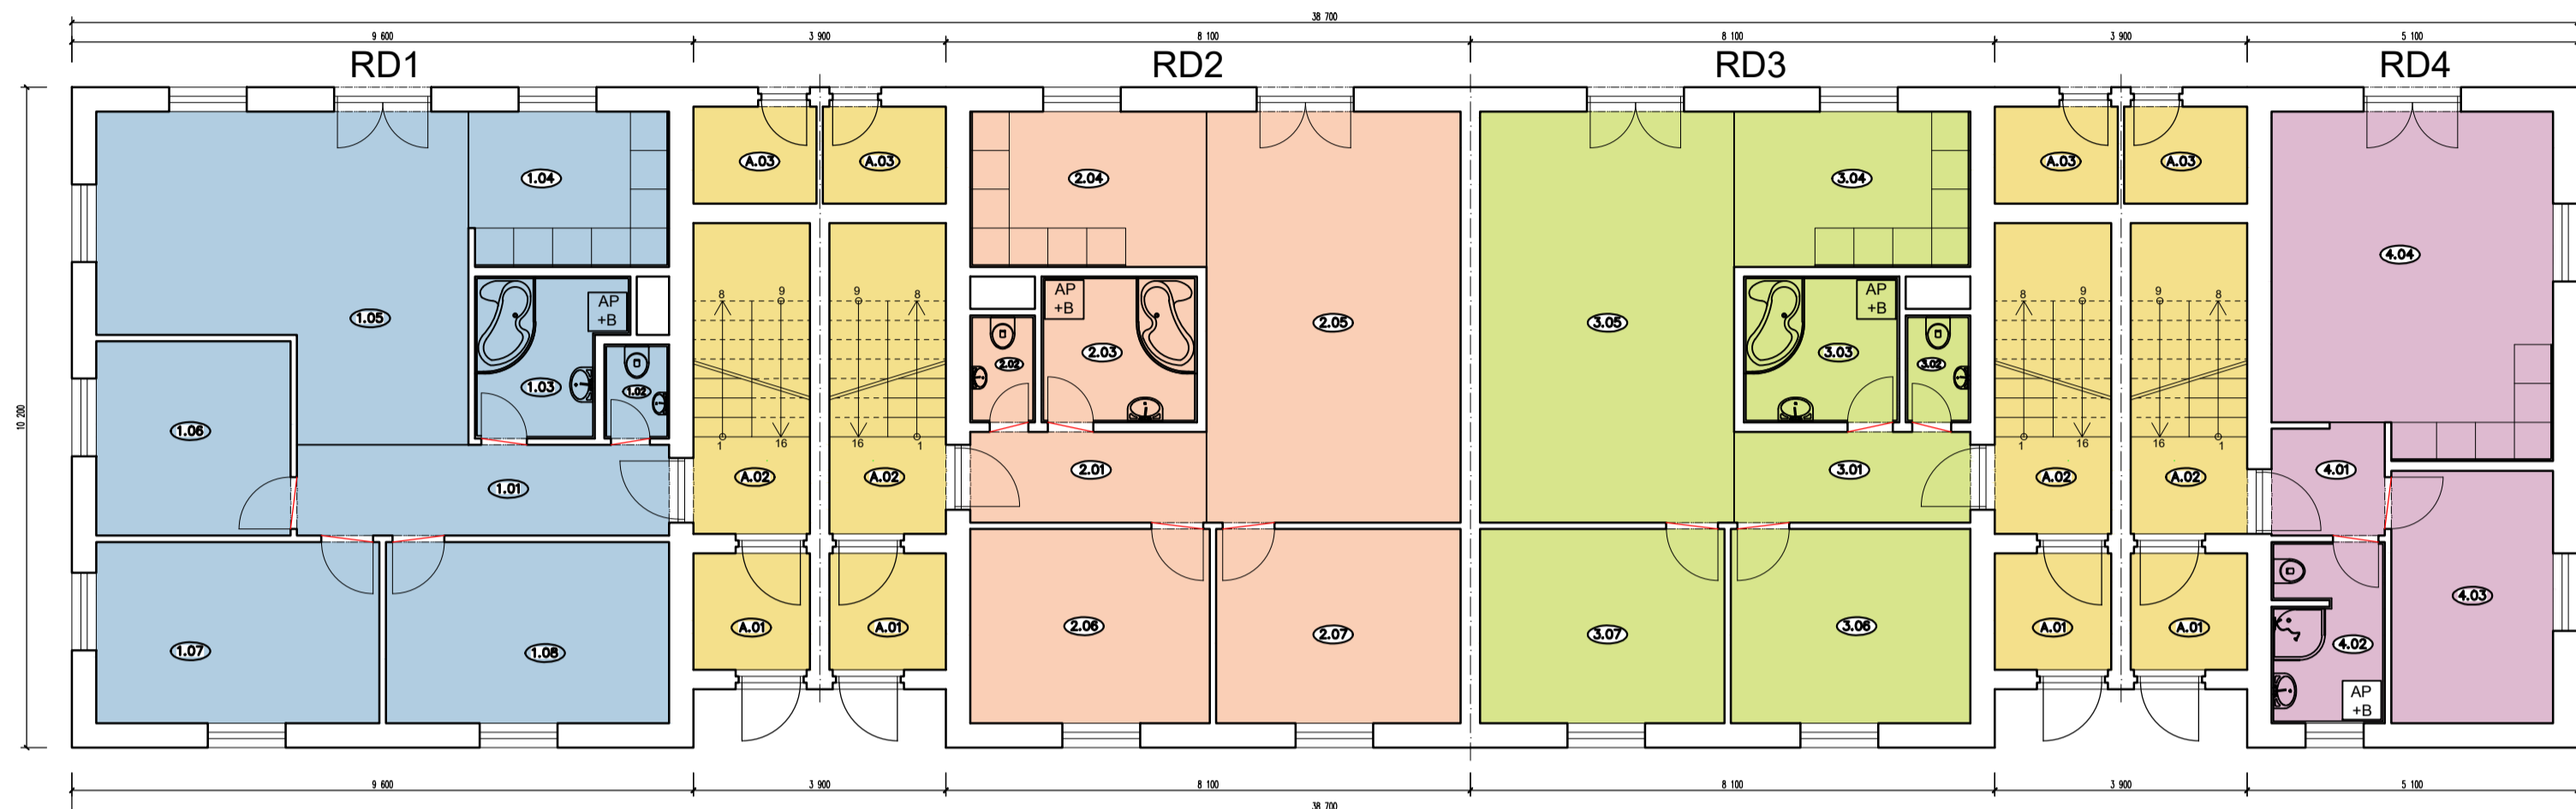

LEGENDA MÍSTNOSTI - RD1 - BJ č.1-4KK














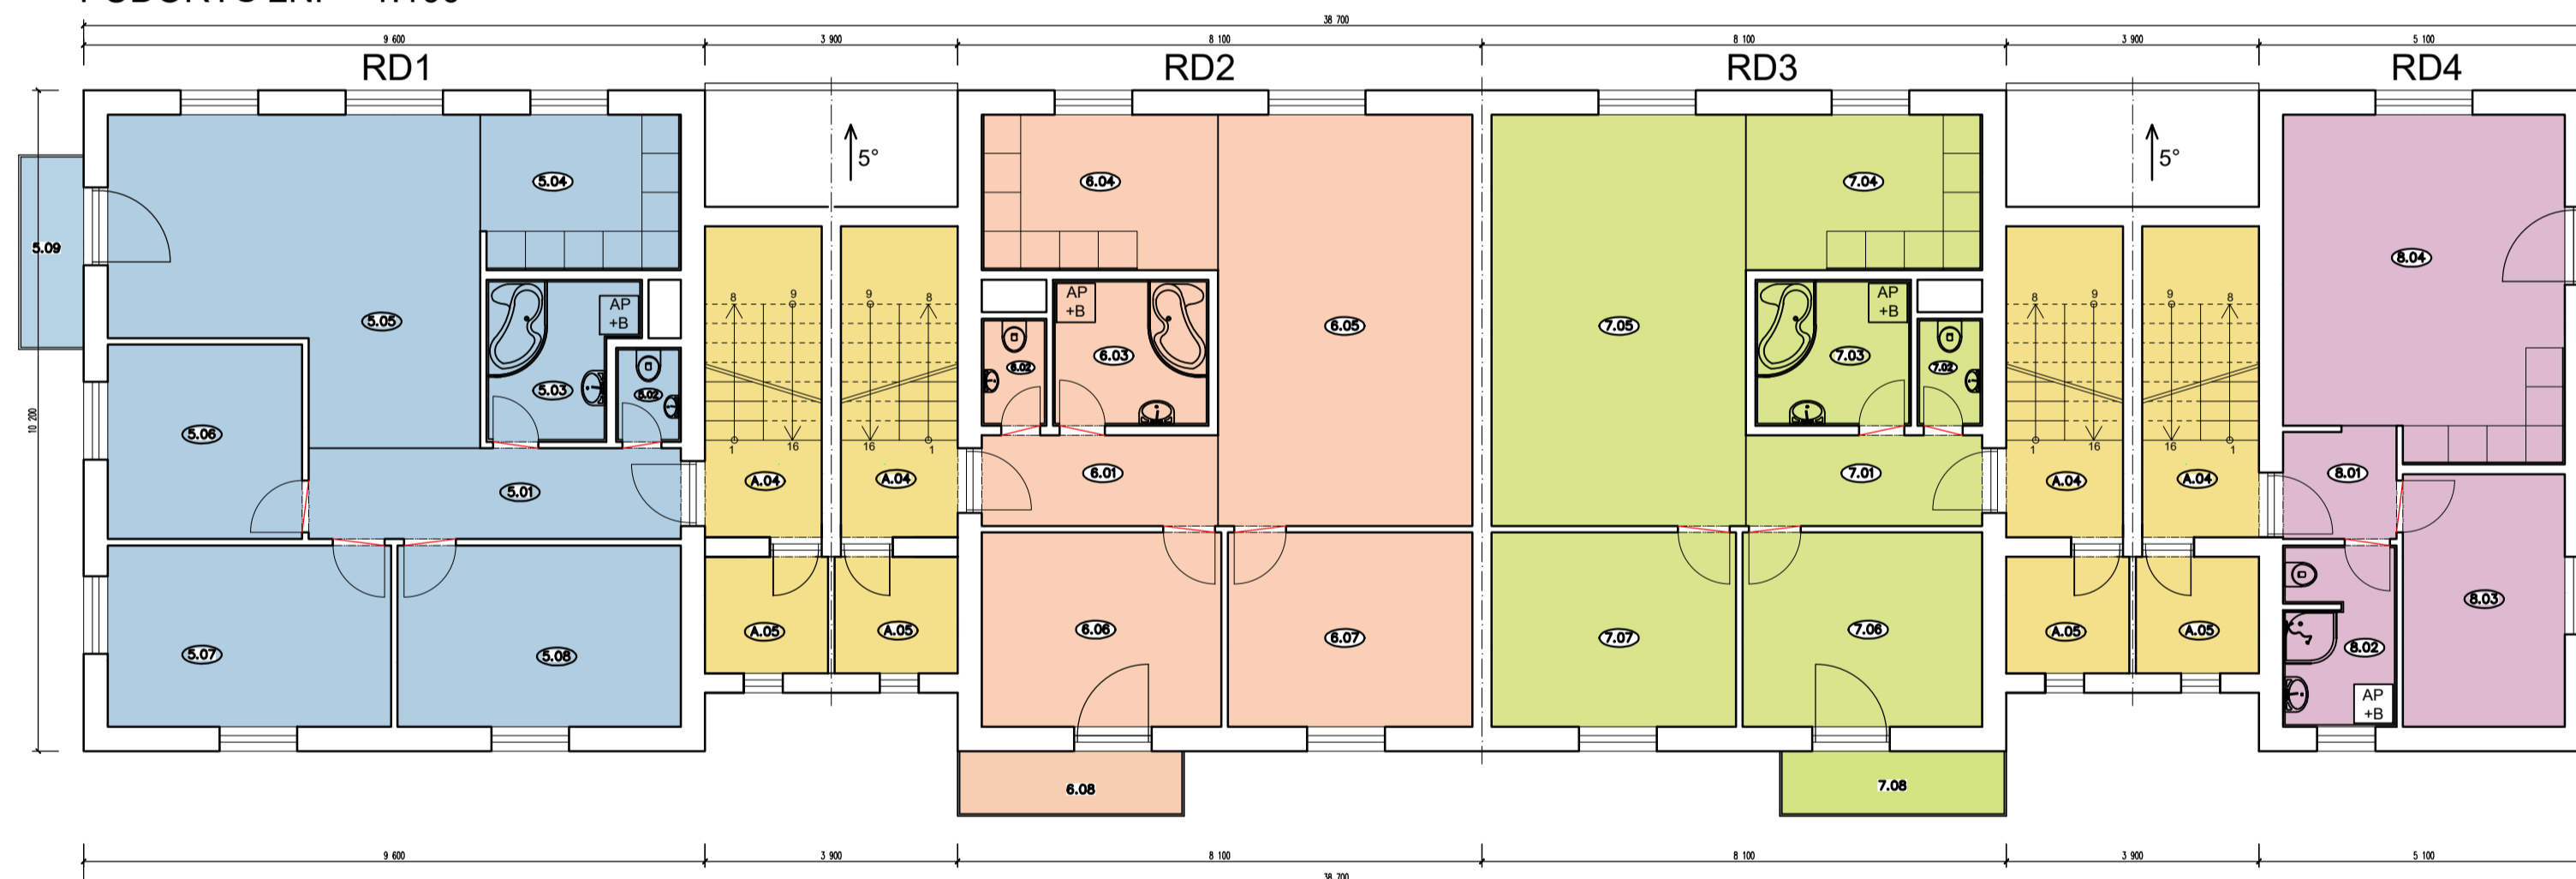





















PODLAHA PŘÍZEMÍ = ±0,00 = 100,00

vedoucí projektant	zodpovědný projektant	vypracoval	Ing. Jiří PANGRÁC	
Milichovský	Ing. Pangrác	Milichovský	projektování pozemních a dopravních staveb	
Investor: CORTUSA GROUP s.r.o., Žitná 162/1, Pízeň Křimice, 322 00			IČO 14692708, DIČ CZ409130287	
Místo: Vejprnice, pozemek parc.č.452/14 a 453/2	stupeň:	OR		
Ákce: ŘADOVÉ RD - 2x DVOJDŮM VČETNĚ PŘIPOJENÍ NA IS p.p.č.452/14 a 453/2, kat.území Vejprnice	profese:			
Obsah: DISPOZIČNÍ ŘEŠENÍ	měřítko:	1:500		
	datum:	IV/2017		
	č.výkresu:	č. kopie		