


PŮDORYS 1NP - 1:100

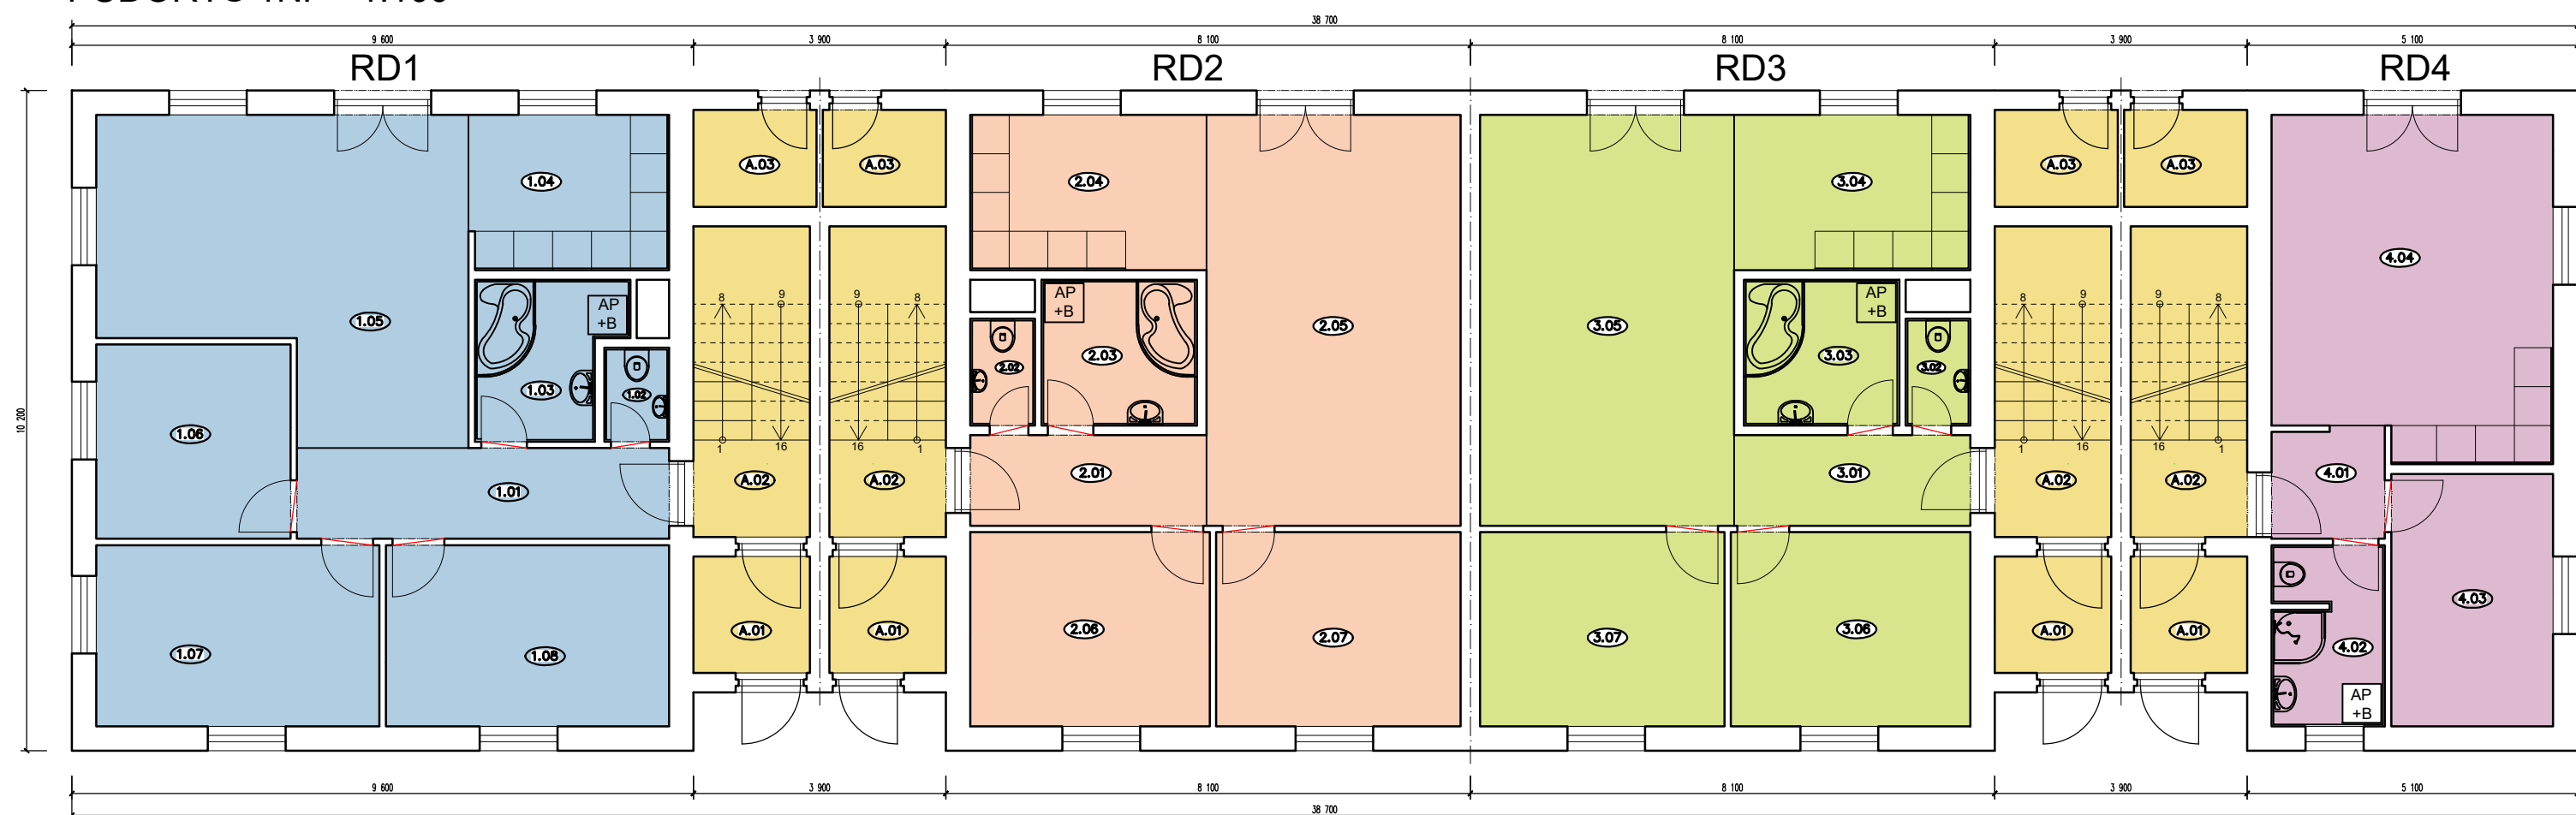

LEGENDA MÍSTNOSTI - RD1 - BJ č.1-4KK














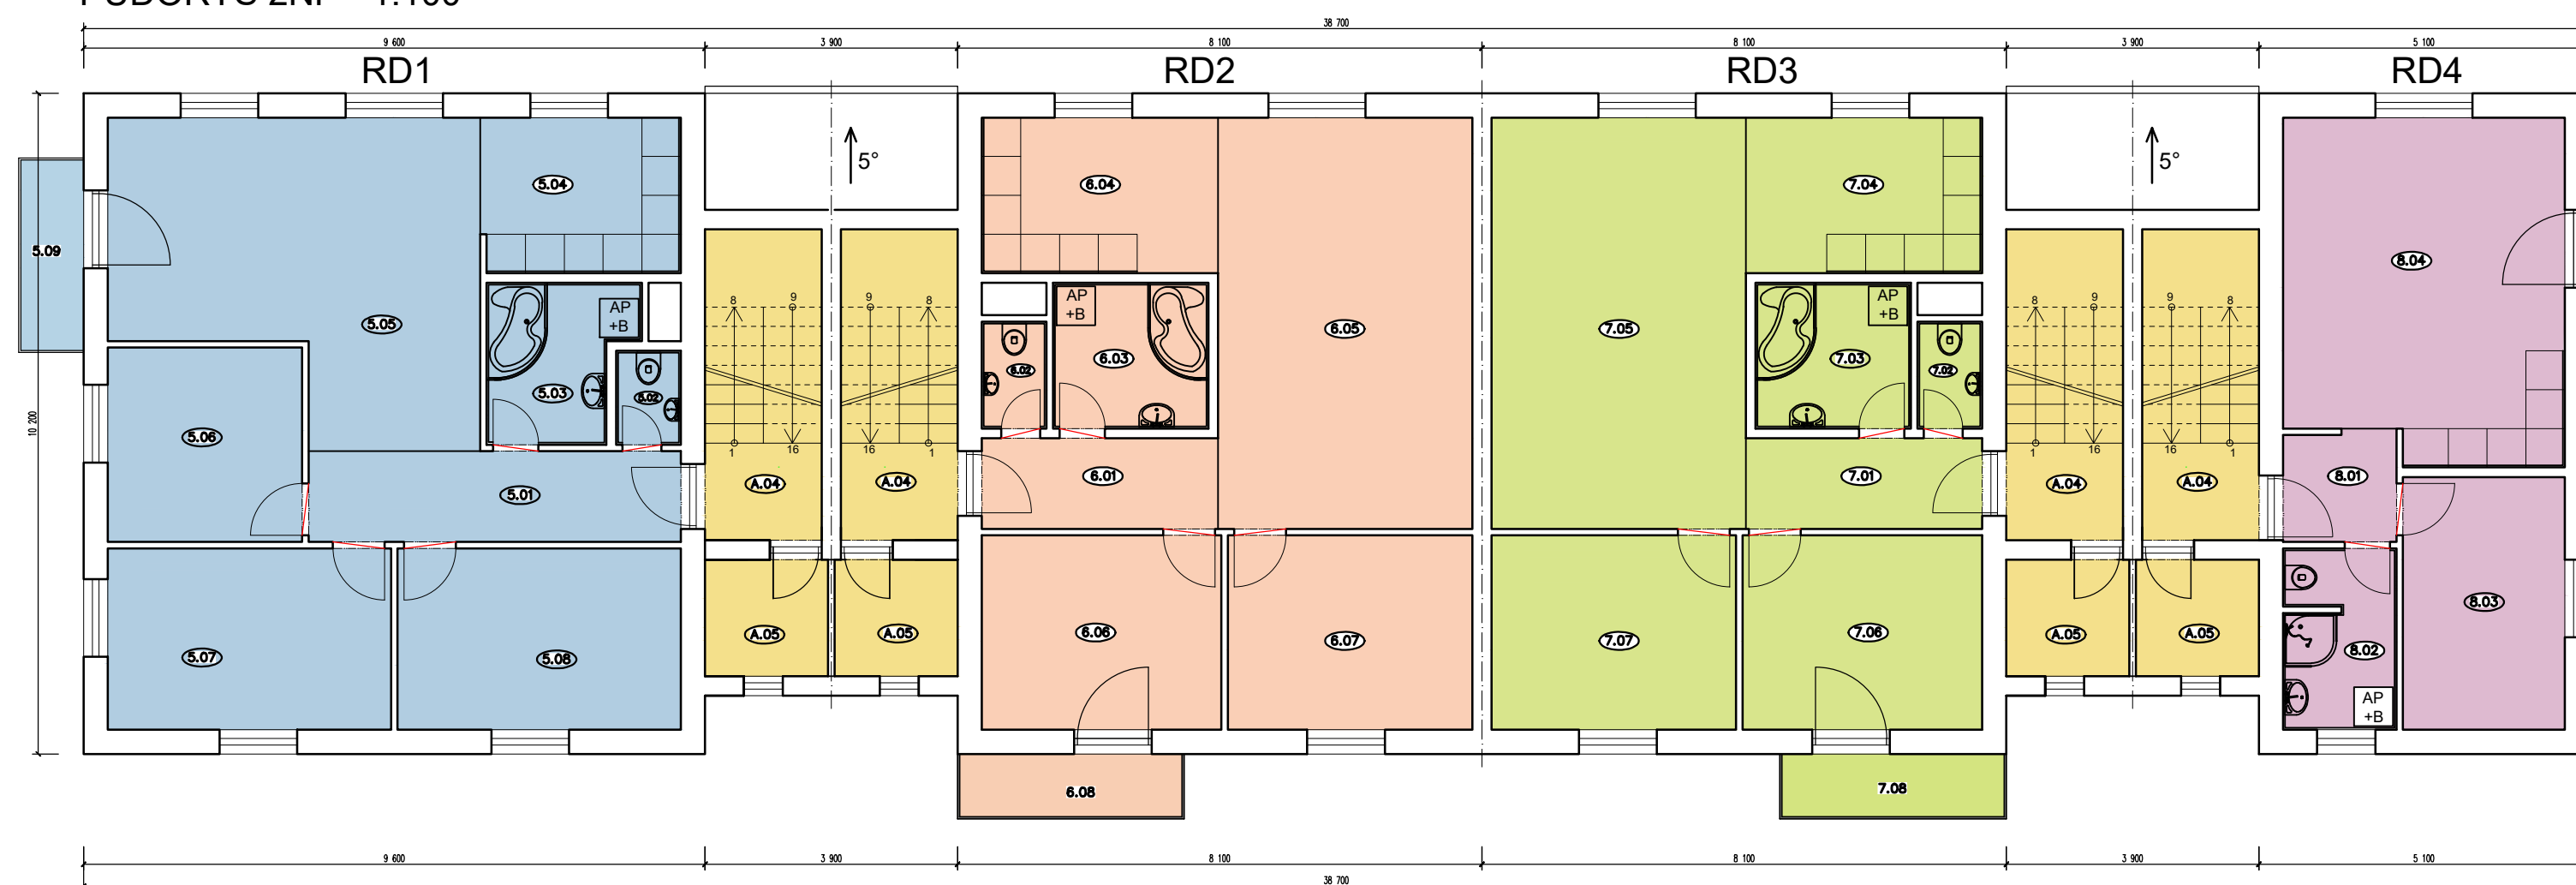





















PODLAHA PŘÍZEMÍ = ±0,00 = 100,00

vedoucí projektant	zodpovědný projektant	vypracoval	Ing. Jiří PANGRÁČ projektování pozemních a dopravních staveb Garsinská 46, 223 00 Písek IČO 14692708, DIČ CZ409130287 zápis do OŽÚ Písek 21.4.1992 pod č.j. Rg/230/92	
Milichovský	Ing. Pangrác	Milichovský		
Investor:	CORTUSA GROUP s.r.o., Žitná 162/1, Pízeň Křimice, 322 00		stupeň:	OR
Místo:	Vejprnice, pozemek parc.č.452/14 a 453/2		profese:	
Ákce:	ŘADOVÉ RD - 2x DVOJDŮM VČETNĚ PŘIPOJENÍ NA IS p.p.č.452/14 a 453/2, kat.území Vejprnice		měřítko:	1:500
Obsah:	DISPOZIČNÍ ŘEŠENÍ		datum:	IV/2017
			č.výkres:	č. kopie: